




南立面図

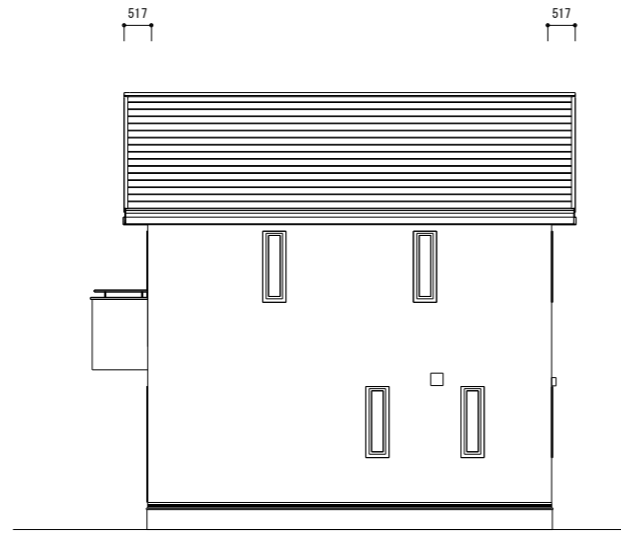


東立面図

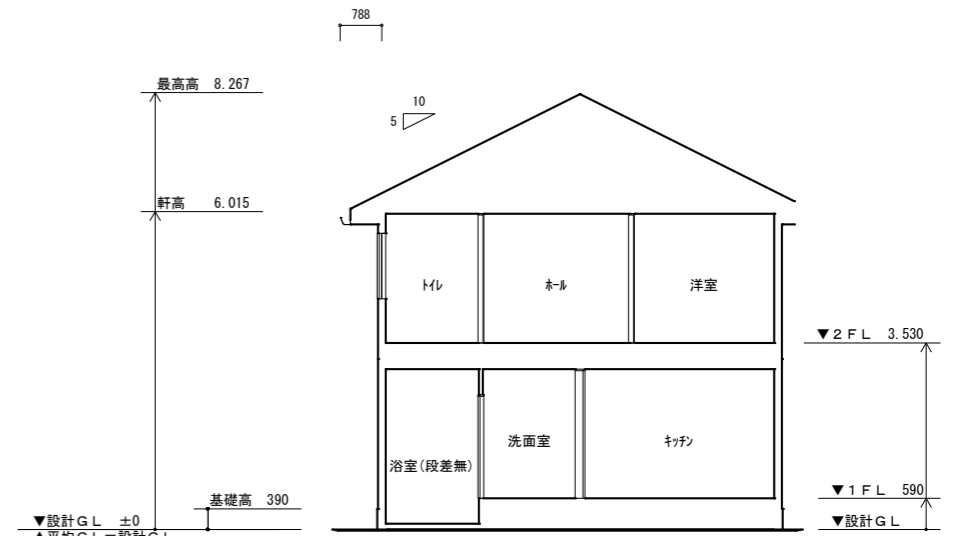


X-X断面図

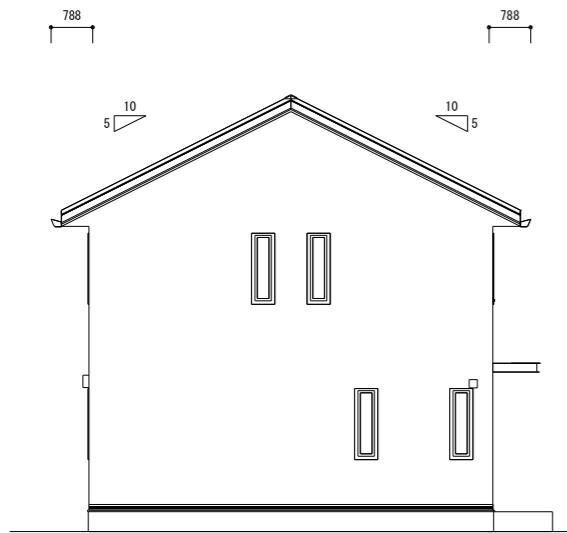

北立面図

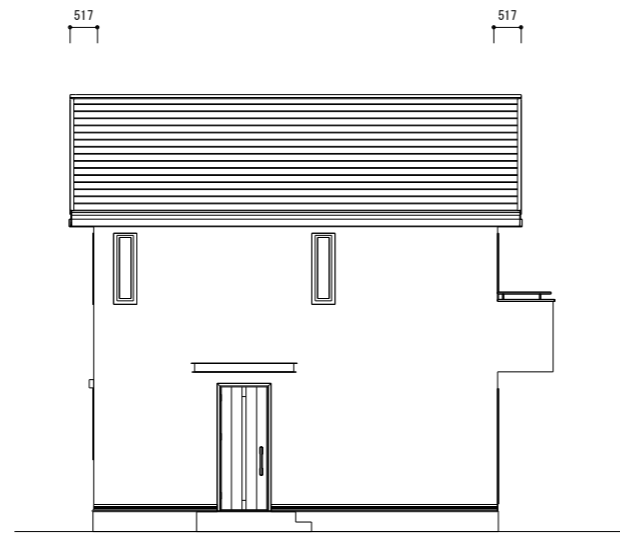

西立面図

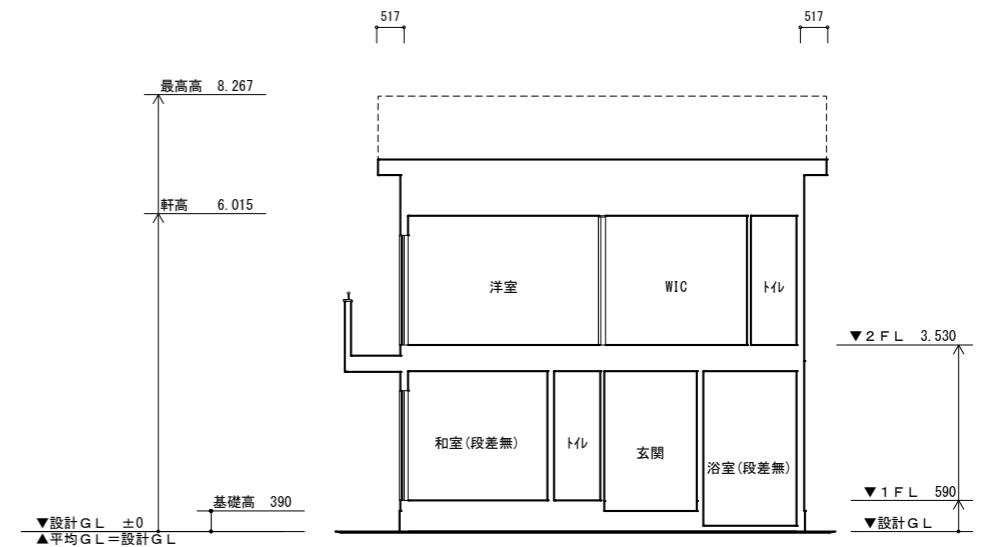

Y-Y断面図

▼の位置は界壁を示す  
 ※界壁の石膏ボードは小屋裏又は天井裏に連せしめる  
 ※界壁は下記告示番号に基づく構造とする。  
 (防火) 国交省第195号第1号ニ (第1号ハ(2))  
 (遮音) 建省第1827号第2号ニ 及び 第3

	営業 設計	特記事項 ・外壁デザイン柄・タイル柄等の表現は省略しています ・バルコニークリアタイプ及び屋上バルコニーパネルタイプの各パネル目地位置は実際と異なります (パネル支柱については見え隠れのため表現は省略しています、又位置はパネル目地と異なります) ・図中の建物内に記載の寸法は天井仕上-床仕上間の寸法を示します。	・基礎下げH: 0	作図年月日 2022年 6月12日	名称
				商品名	図名 立面図・断面図 1

名称は、個人情報保護のため、お客様 コード+お客様 苗字にて表記しています。  
 A3用紙サイズに71%縮小した場合、1/100縮尺は約1/140縮尺となります。